


INVENTARIO SEÑALES VERTICALES

- Señales a instalar.
- Señales a eliminar.
- Señales de información.

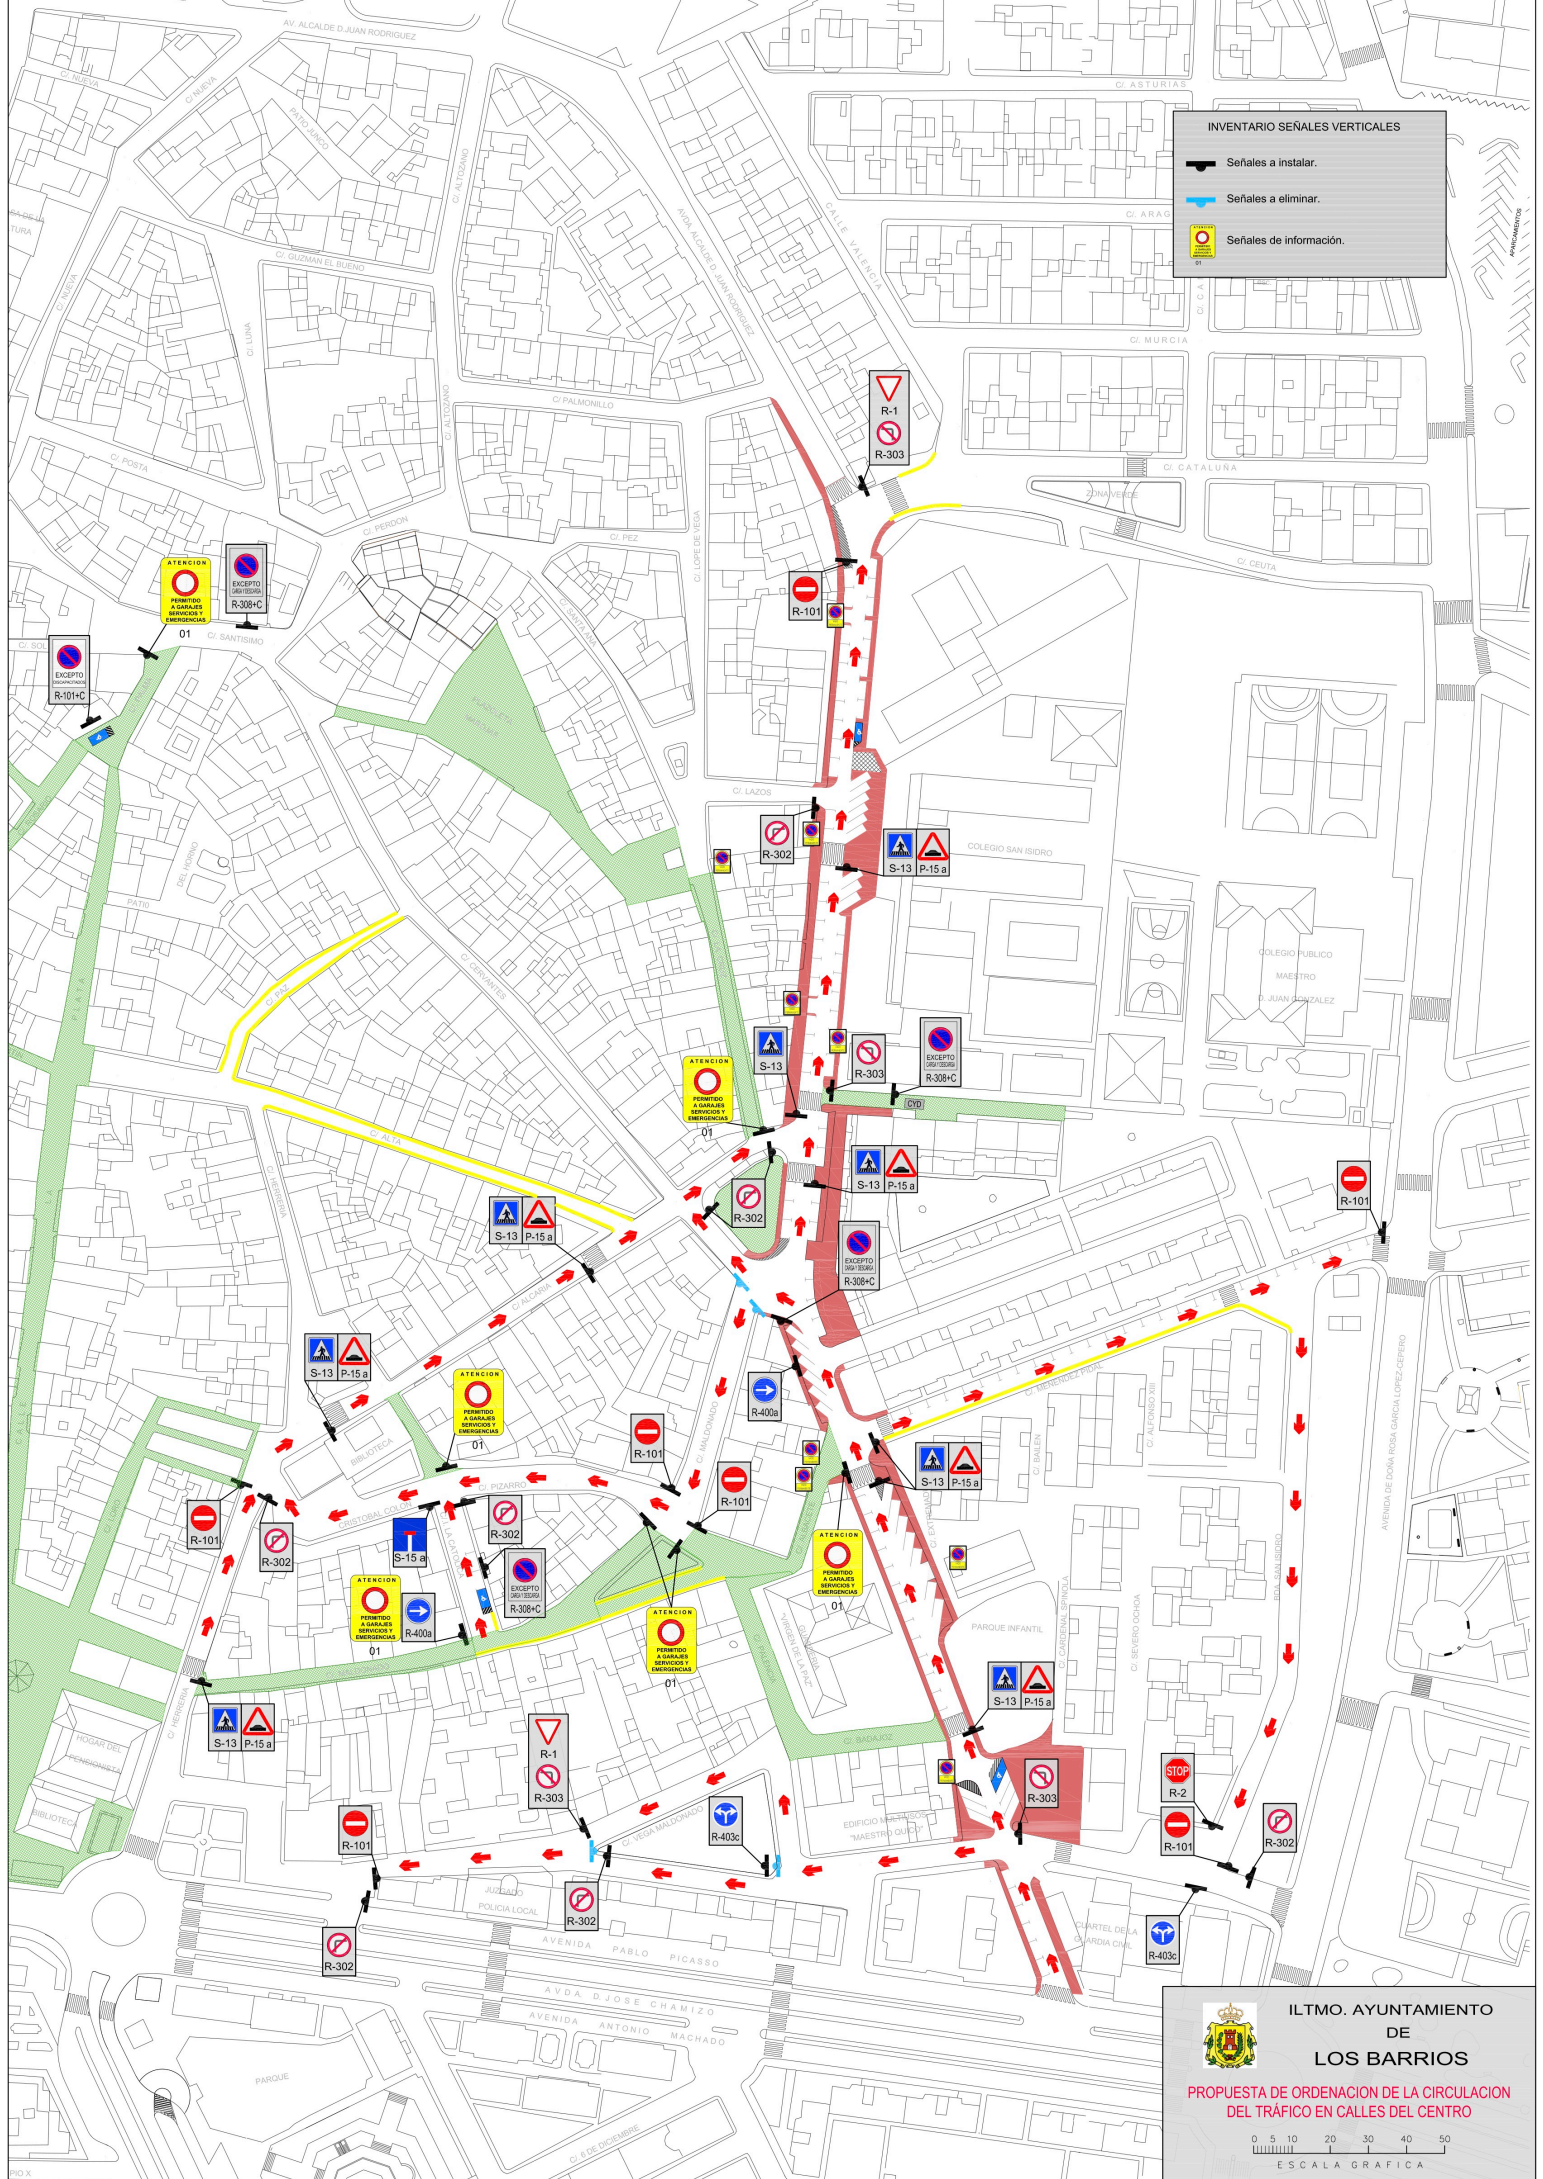

ILTMO. AYUNTAMIENTO DE LOS BARRIOS

PROPUESTA DE ORDENACION DE LA CIRCULACION DEL TRAFICO EN CALLES DEL CENTRO

0 5 10 20 30 40 50
ESCALA GRAFICA